


WYKAZ POMIESZCZEŃ - PIWNICA	Pow.m2	Podłoga
01. Kotłownia	27,6	gres
02. Korytarz	8,9	gres
03. Pomieszczenie gospodarcze	15,6	gres
Razem	52,1	

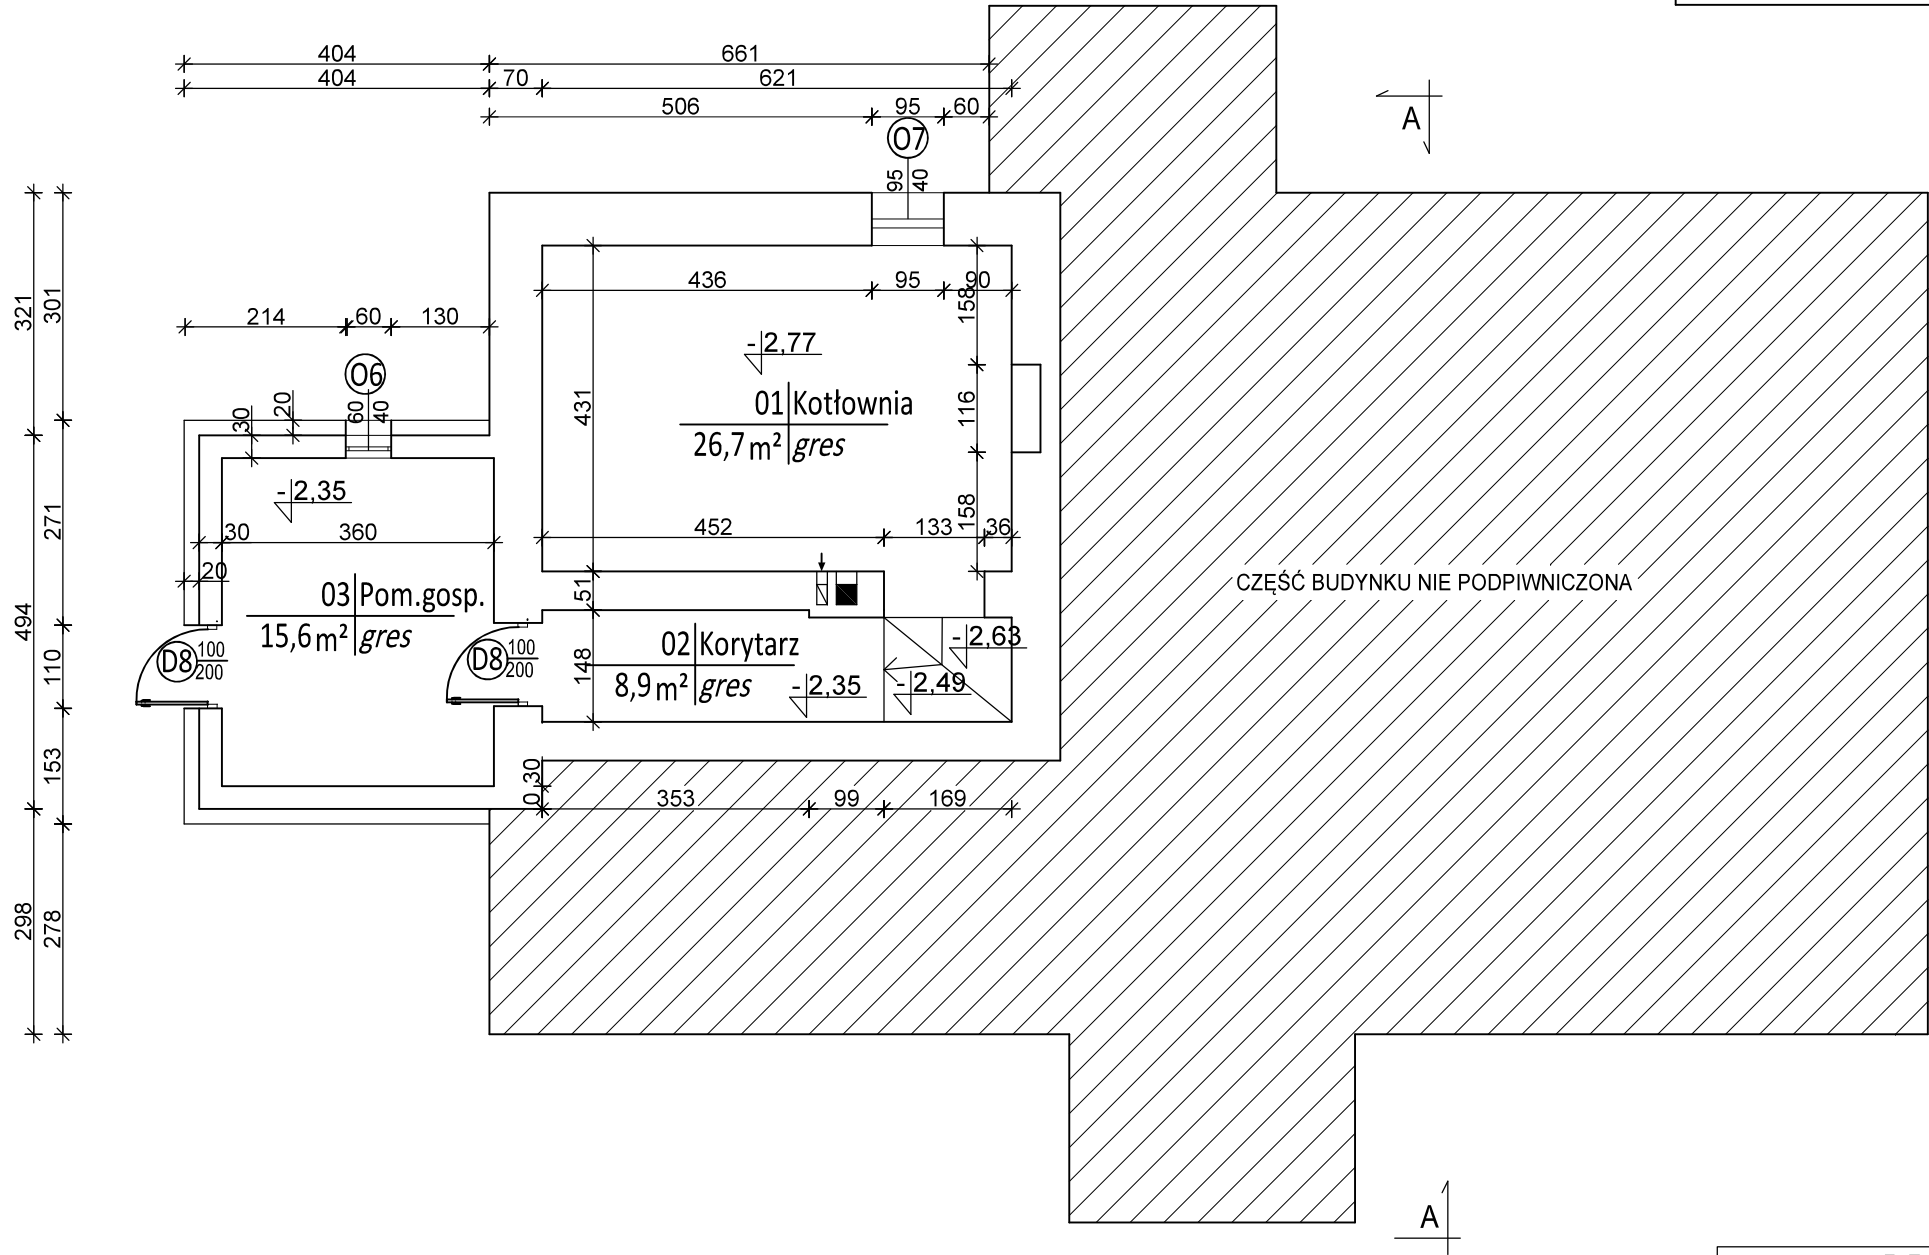

PROJEKT TECHNICZNY		
Biuro Usług Projektowo - Inwestycyjnych Leszek Piątkowski Ławy 76C, 07-411 Rzekuń, tel. 692 645 581, 692 755 975		Rysunek Nr 2
Rysunek: Rzut piwnicy		SKALA 1:100
Adres budowy: Przytuły, część działki nr 193		23.10.2023r.
Obiekt: Rozbudowa, przebudowa oraz zmiana sposobu użytkowania poddasza nieużytkowego na cele mieszkalne w istniejącym budynku plebanii, remont budynku plebanii, rozbiorka dobudówki na osi elewacji tylnej (ogrodowej).		
Inwestor: Parafia Rzymskokatolicka pw. Świętego Krzyża w Przytułach ul. Kościelna 9, 18-423 Przytuły		
Zespół projektowy:	Podpis	Nr uprawnień:
mgr inż. arch. Anna Korowicka-Ciborowska		upr. proj. w specjalności architektonicznej Bt/354/89
inż. Maria Piątkowska		upr. proj. w specjalności konstrukcyjno- budowlanej UAN II.7342-90/94
inż. Leszek Piątkowski		upr. budowlane w specjalności konstrukcyjno- budowlanej Os-461/84