


| WYKAZ POMIESZCZEŃ - PIWNICA | Pow.m2 | Podłoga |
|-------------------------------|--------|---------|
| 1. Pokój | 24,5 | gres |
| 2. Pokój | 14,8 | gres |
| 3. Jadalnia | 35 | gres |
| 4. Gabinet - Kancelaria | 20,1 | gres |
| 5. Wiatrołap | 6,6 | gres |
| 6. Sypialnia | 12,7 | gres |
| 7. Łazienka | 7,4 | gres |
| 8. Garderoba | 3,8 | gres |
| 9. Łazienka | 4,4 | gres |
| 10. Kuchnia | 21,9 | gres |
| 11. Korytarz | 2,6 | gres |
| 12. Spizarnia | 11,0 | gres |
| 13. Pomieszczenie gospodarcze | 2,6 | gres |
| Razem | 167,4 | |

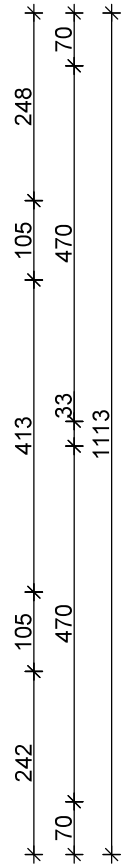

— - istniejące ściany
- - - projektowana ściana

| PROJEKT TECHNICZNY | | |
|--|--------|--|
| Biuro Usług Projektowo - Inwestycyjnych Leszek Piątkowski Ławy 76C, 07-411 Rzekuń, tel. 692 645 581, 692 755 975 | | Rysunek Nr 5 |
| Rysunek: Rzut parteru | | SKALA 1:100 |
| Adres budowy: Przytuły, część działki nr 193 | | 23.10.2023r. |
| Obiekt: Rozbudowa, przebudowa oraz zmiana sposobu użytkowania poddasza nieużytkowego na cele mieszkalne w istniejącym budynku plebanii, remont budynku plebanii, rozbiórka dobudówki na osi elewacji tylnej (ogrodowej). | | |
| Inwestor: Parafia Rzymskokatolicka pw. Świętego Krzyża w Przytułach ul. Kościelna 9, 18-423 Przytuły | | |
| Zespół projektowy: | Podpis | Nr uprawnień: |
| mgr inż. arch. Anna Korowicka-Ciborowska | | upr. proj. w specjalności architektonicznej BI/354/89 |
| inż. Maria Piątkowska | | upr. proj. w specjalności konstrukcyjno- budowlanej UAN II.7342-90/94 |
| inż. Leszek Piątkowski | | upr. budowlane w specjalności konstrukcyjno- budowlanej Os-461/84 |