MAPA DO CELÓW PROJEKTOWYCH

Oznaczenie kancelaryjne zgłoszenia pracy geodezyjnej		6640.2755.2023
Miejscowość		**w. Przytuły, ul. Kościelna, dz. nr 193**
Jednostka ewidencyjna	identyfikator	200706_2
	nazwa	Przytuły
Obręb ewidencyjny	identyfikator	200706_2.0012
	nazwa	Przytuły
Skala mapy		**1:500**
Układ współrzędnych	prostokątnych płaskich	2000/7
	wysokości	PL-EVRF2007-NH
Data opracowania mapy		.....10.2023 r.
Sekcje mapy zasadniczej		7.199.31.25.1.2, 7.199.31.25.1.4
Oznaczenie granic obszaru, który był przedmiotem aktualizacji		
Służebności gruntowe mające wpływ na zagospodarowanie gruntów zlokalizowanych w granicach projektowanej inwestycji		Wykonanie niniejszej mapy nie było poprzedzone ustaleniami dotyczącymi ewentualnych służebności gruntowych obciążających grunty położone w granicach projektowanej inwestycji budowlanej
Kontur użytku gruntowego, który nie jest ujawniony w bazie danych ewidencji gruntów i budynków		Brak

ZAKŁAD USŁUG GEODEZYJNYCH
Antoni Toczyłowski
18-400 Łomża, ul. Obrońców Łomży 2c
tel. 86 216 55 55 602 507 457
NIP: 718-101-16-65

Nazwa / imię i nazwisko wykonawcy

Imię i nazwisko, nr uprawnień, podpis kierownika pracy, który opracował mapę

Jestem świadomy odpowiedzialności karnej za złożenie fałszywych oświadczeń. Oświadczam, że operat techniczny zawierający rezultaty prac geodezyjnych, w wyniku których powstał niniejszy dokument uzyskał pozytywny wynik weryfikacji.

Identyfikator zgłoszenia prac geodezyjnych	6640.2755.2023
Wykonawca prac geodezyjnych	**Zakład Usług Geodezyjnych** Antoni Toczyłowski
Organ służby geodezyjnej, który otrzymał zgłoszenie	Starosta Łomżyński
Nr oraz data sporządzenia dokumentu zawierającego wynik pozytywnej weryfikacji	Protokół nr 6640.2755.2023_..... z dnia 2023-10-.....
Imię i nazwisko oraz nr uprawnień zawodowych kierownika prac	*Antoni Toczyłowski* Zaśw. GUGiK Nr 1458

Szkic orientacyjny

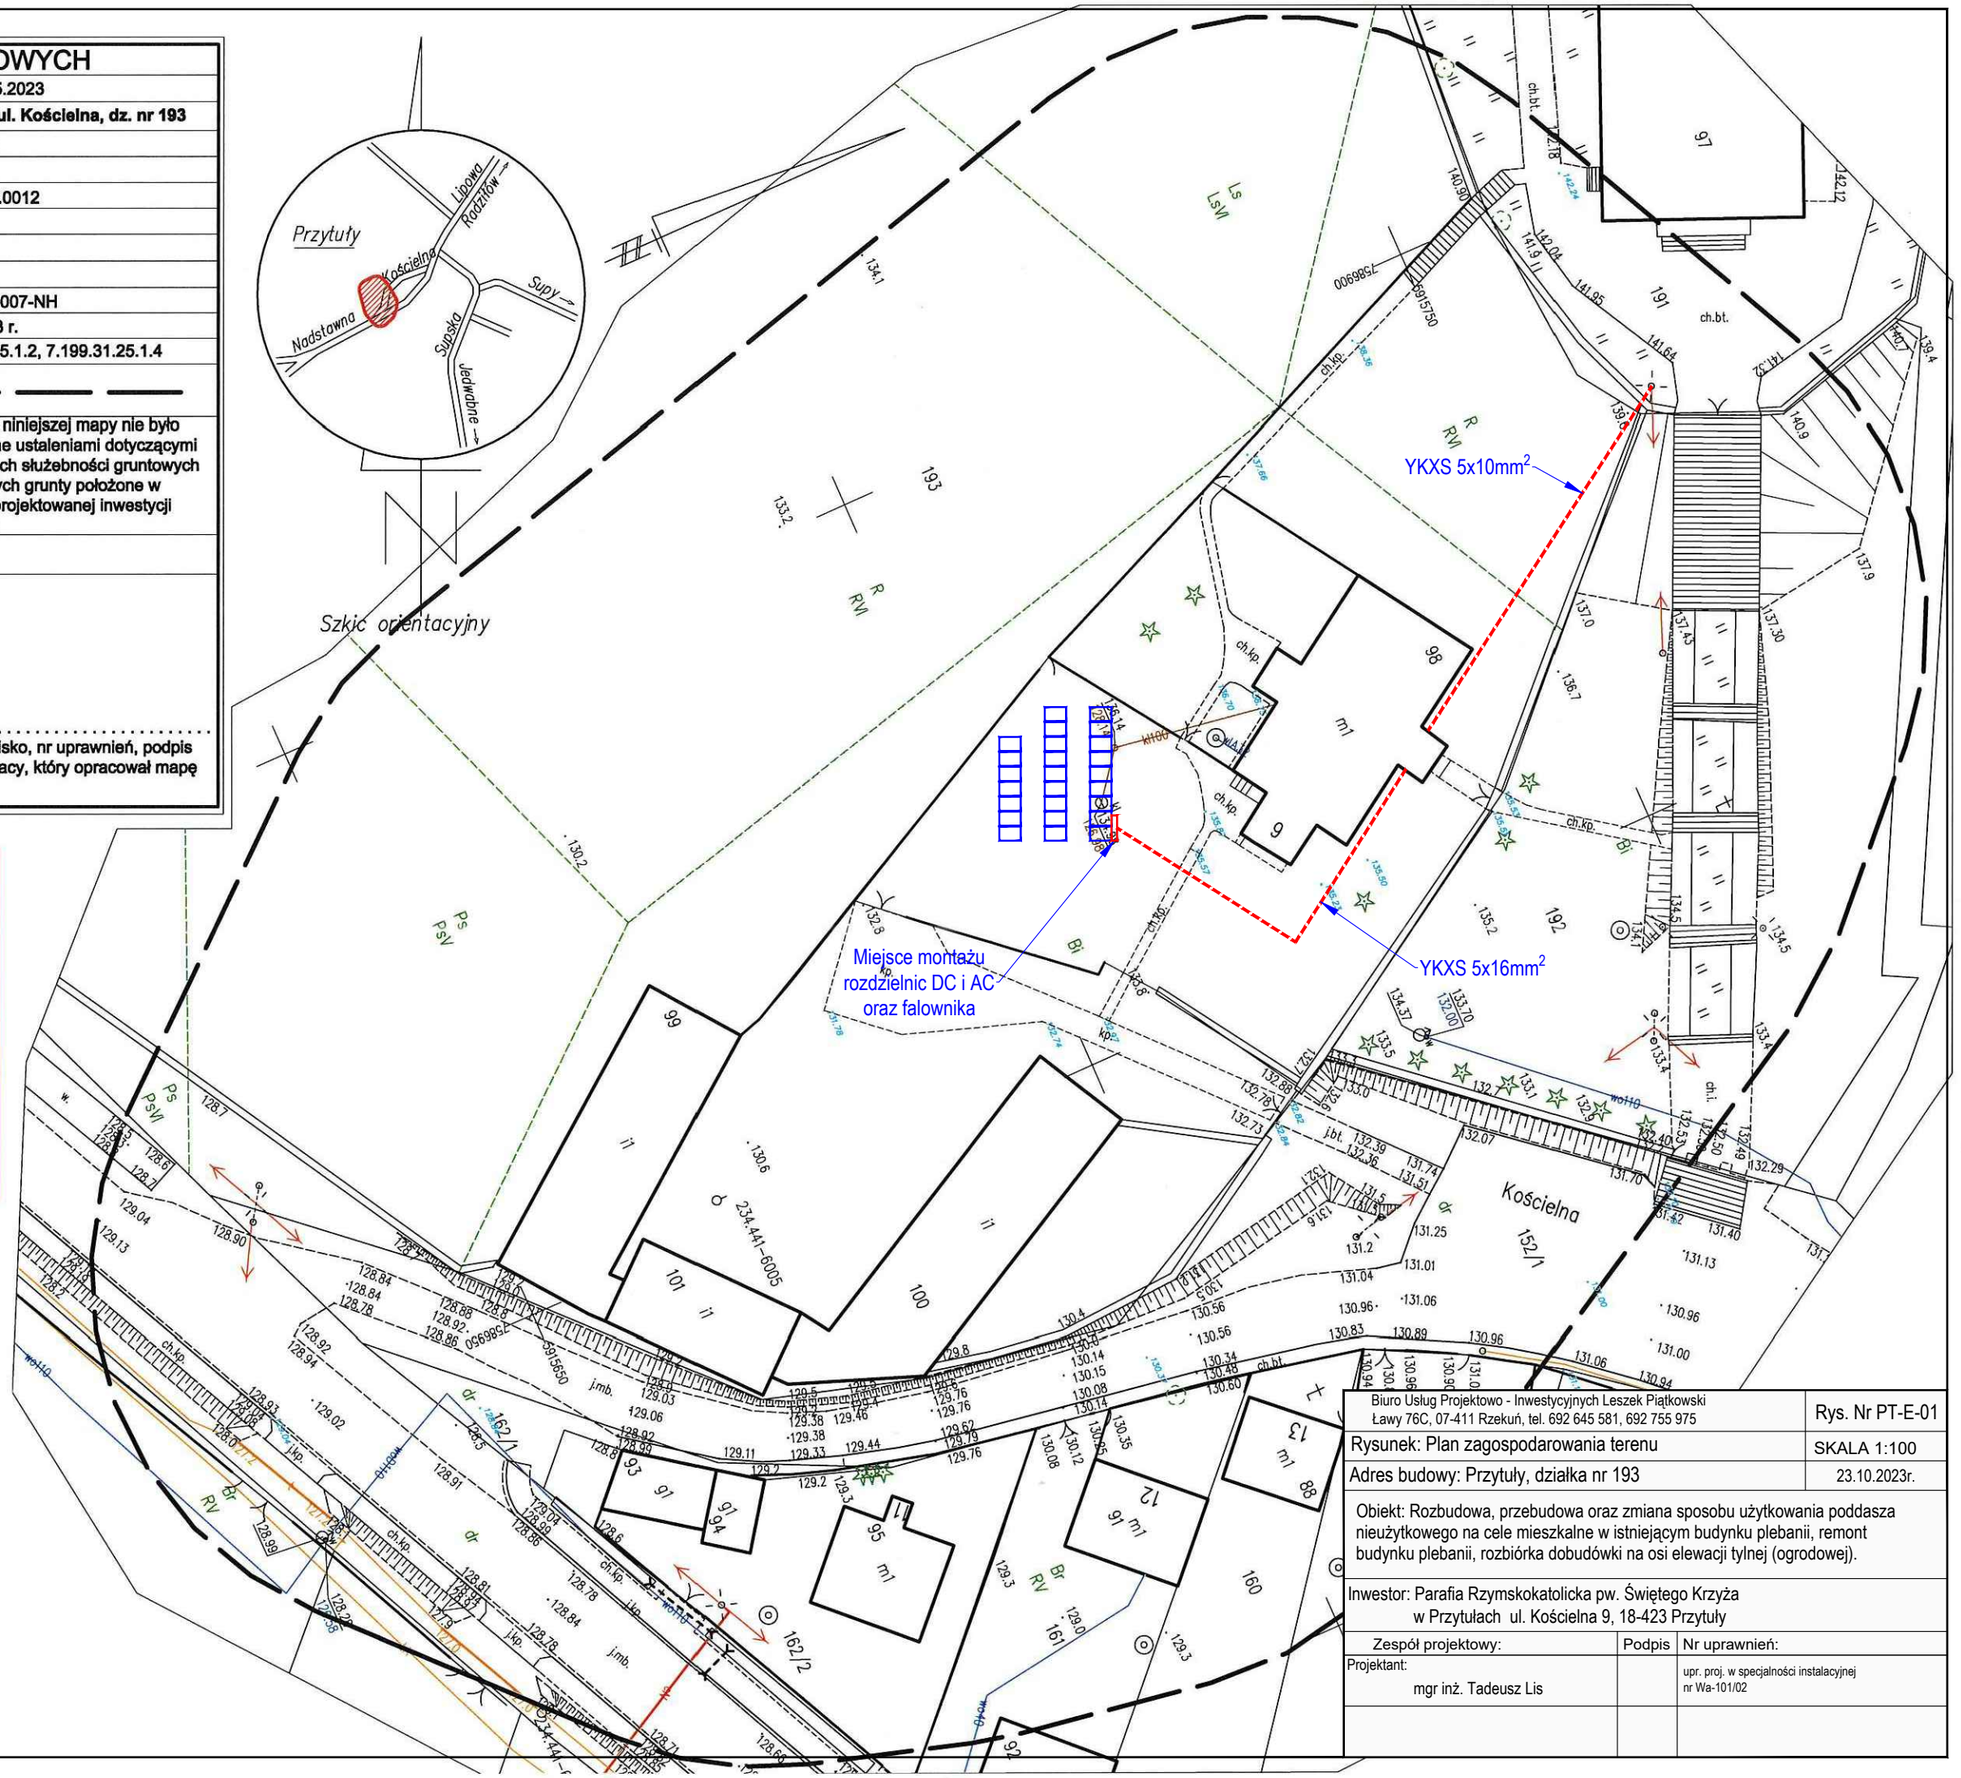

Biuro Usług Projektowo - Inwestycyjnych Leszek Piątkowski Ławy 76C, 07-411 Rzekuń, tel. 692 645 581, 692 755 975	Rys. Nr PT-E-01
Rysunek: Plan zagospodarowania terenu	SKALA 1:100
Adres budowy: Przytuły, działka nr 193	23.10.2023r.

Obiekt: Rozbudowa, przebudowa oraz zmiana sposobu użytkowania poddasza nieużytkowego na cele mieszkalne w istniejącym budynku plebanii, remont budynku plebanii, rozbiórka dobudówki na osi elewacji tylnej (ogrodowej).

Inwestor: Parafia Rzymskokatolicka pw. Świętego Krzyża
w Przytułach ul. Kościelna 9, 18-423 Przytuły

Zespół projektowy:	Podpis	Nr uprawnień:
Projektant: mgr inż. Tadeusz Lis		upr. proj. w specjalności instalacyjnej nr Wa-101/02